


38

d-8.00m

37,67

MENTATION ET DE RESEAU D'EVACUATION EAUX USEES LARGEUR 1 METRE

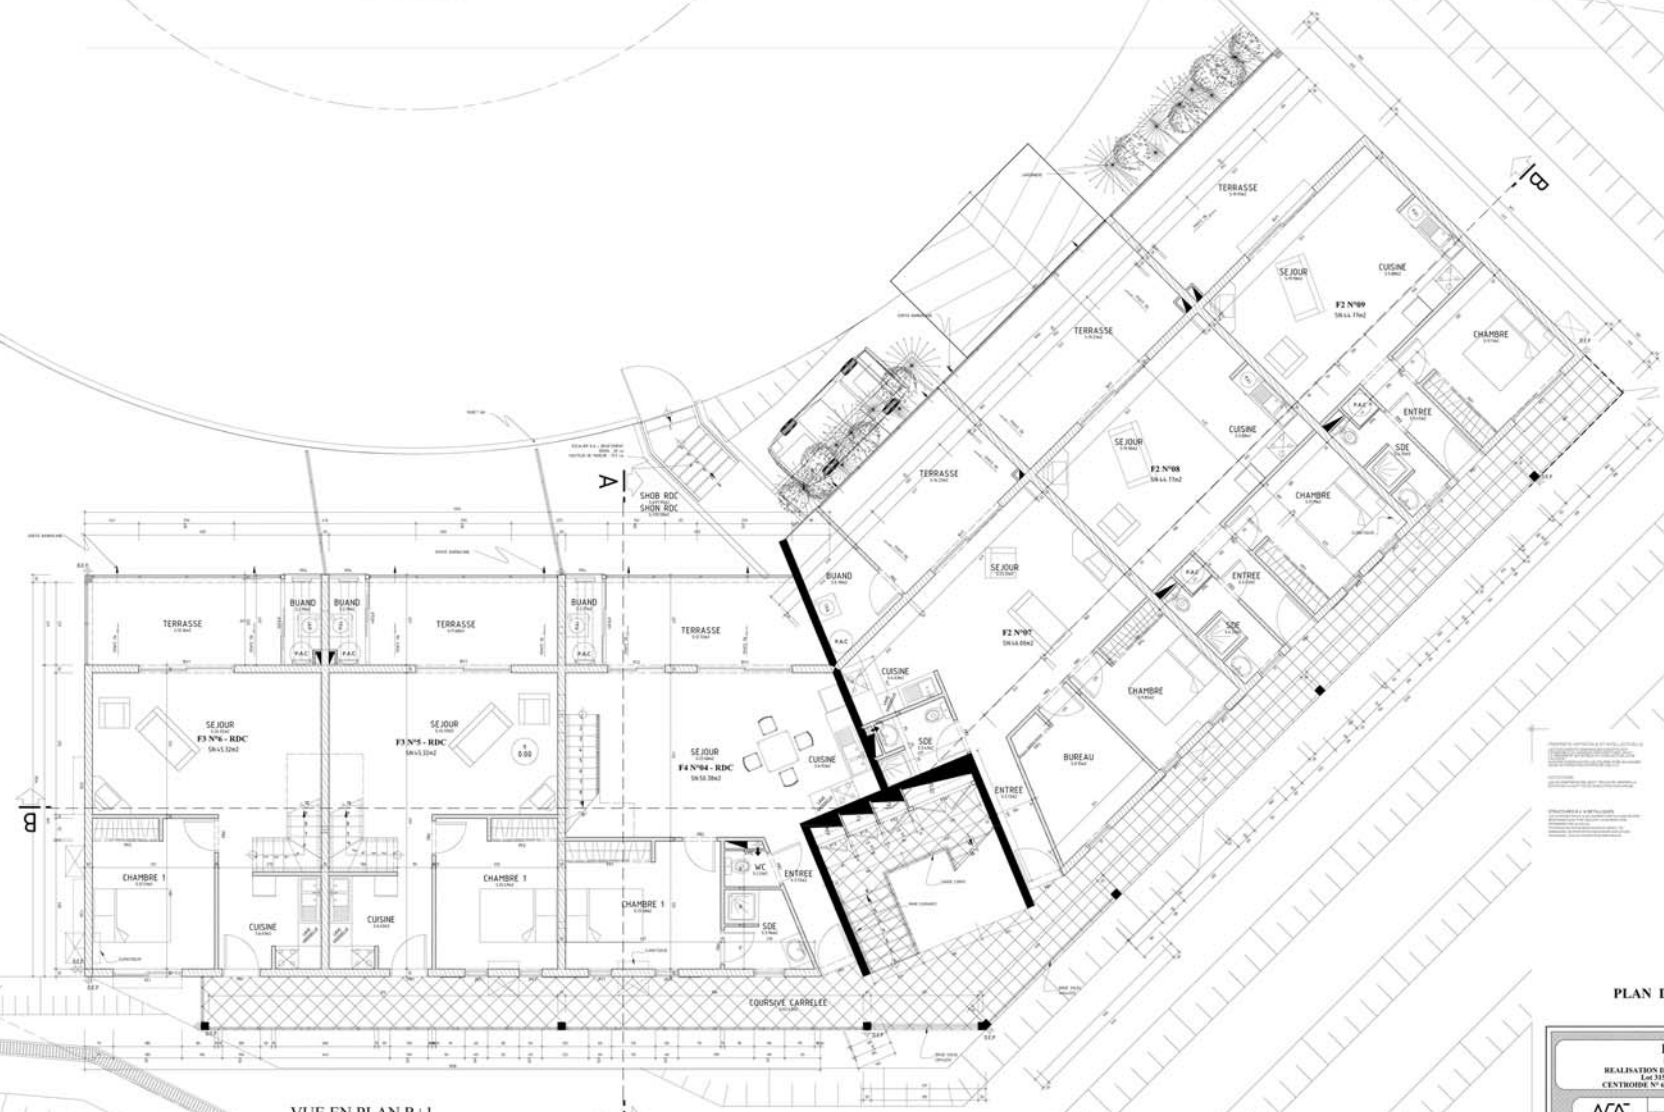

VUE EN PLAN R+1

**PLAN D'EXECUTION D'OUVRAGE
(P.E.O)**

RESIDENCES OPALE
R.P.30500 - 98935 NOUMEA CEDEX
REALISATION D'UNE IMMEUBLE D'HABITATION DE 42 LOGEMENTS
LOT 215 (S. 28 a. 80 a.) - LOTISSEMENT "OPILE"
CENTRE DE N° 63540-900 - SECTION "P.17" - COMMUNE DE NOUMEA

	Liste des plans	Echelles
	VUE EN PLAN - R+1	1/50e
Modifications	Dates	Date du Plan : 14/02/2006
		N° du Plan : PEO 03
NOUMEA - NOUVELLE-CALÉDONIE		Ind. E. Code : 27000

