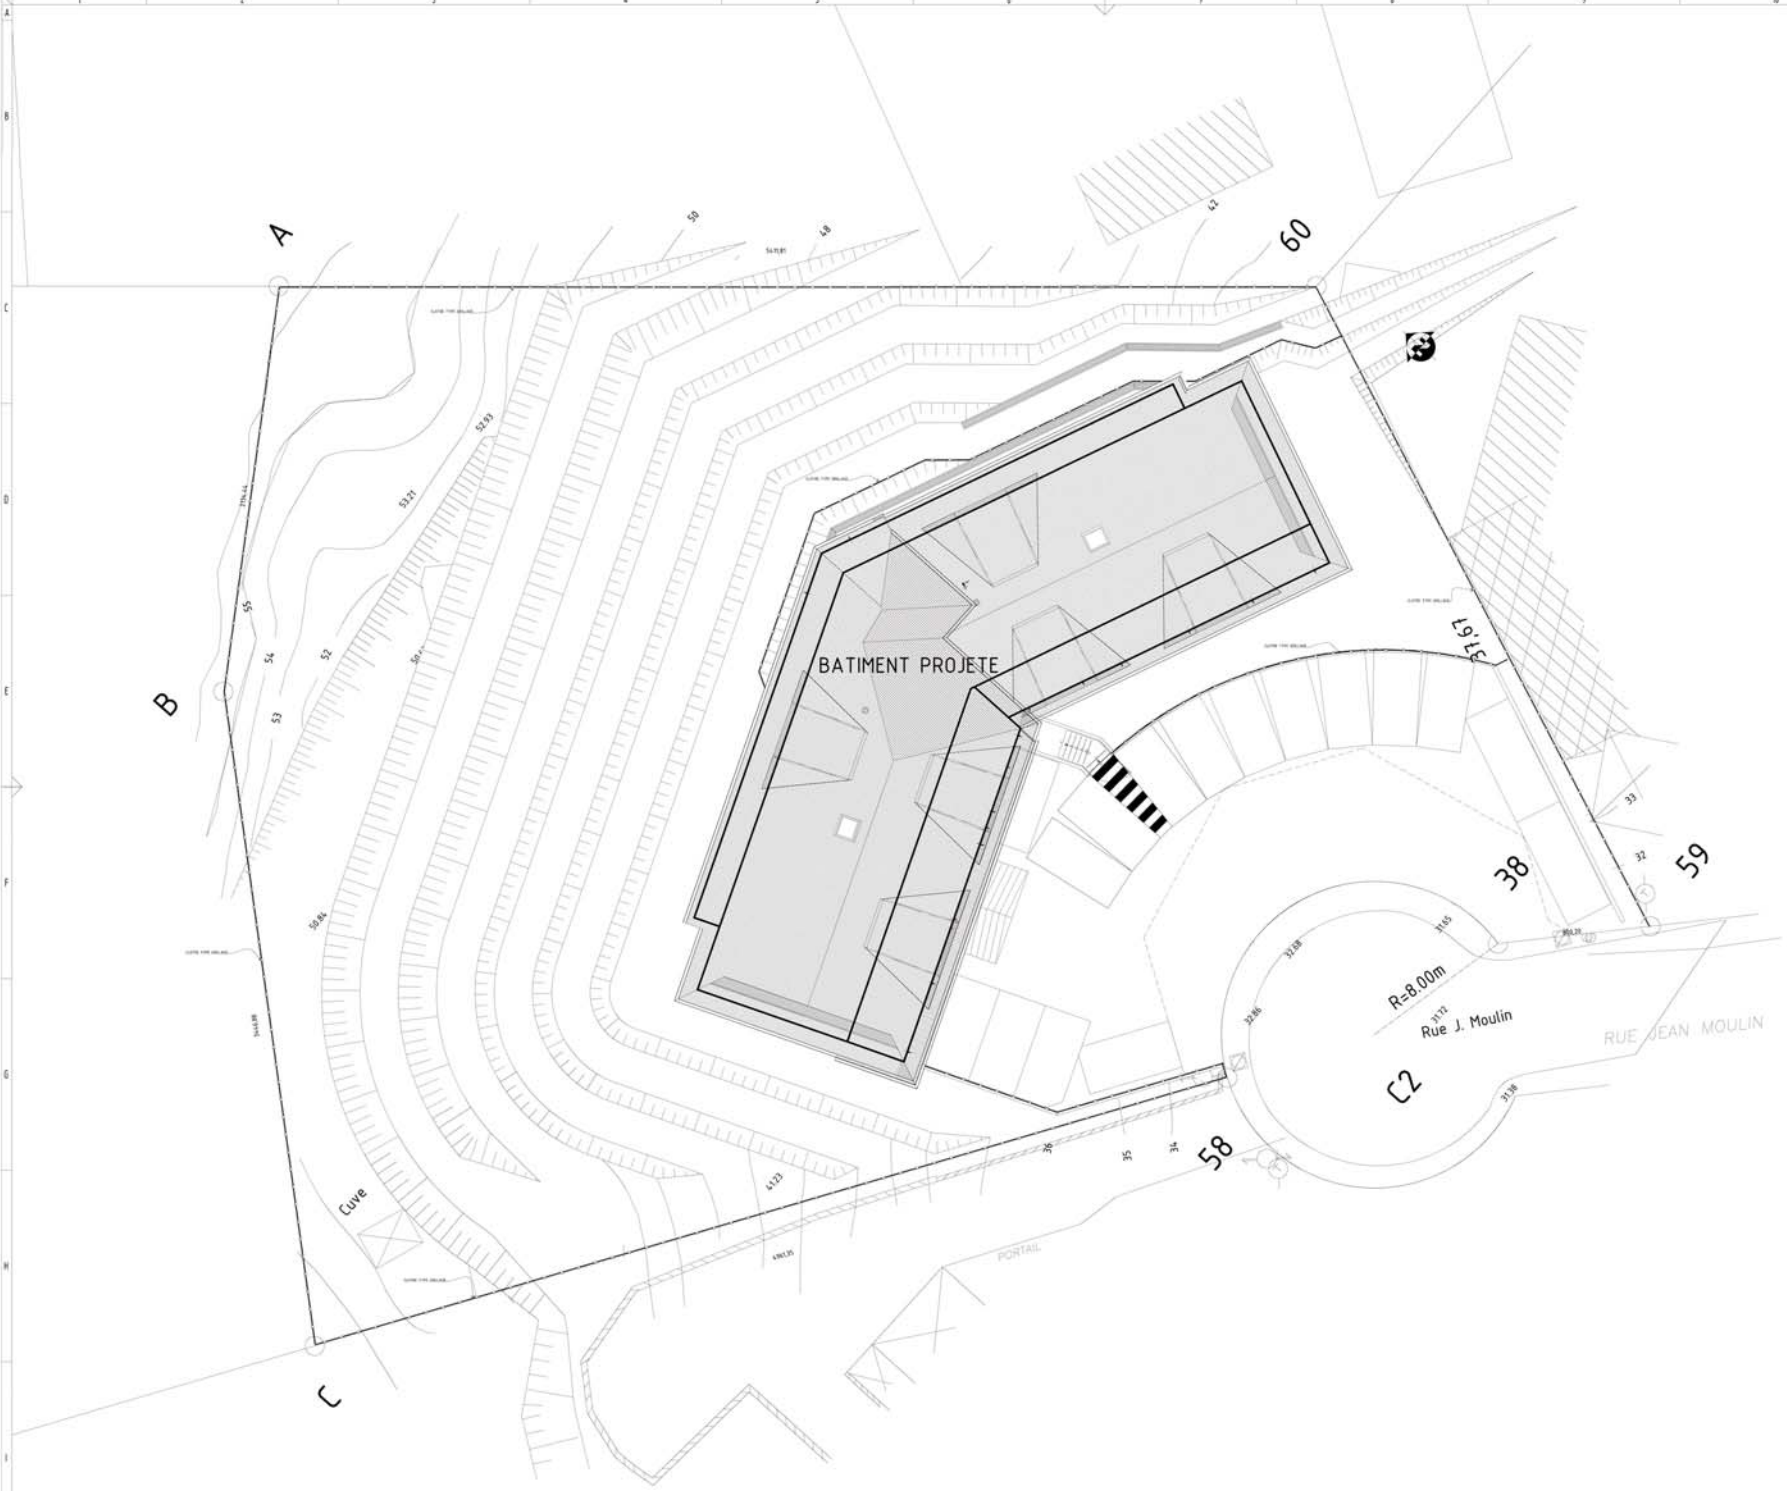

Accepté par le client : Validé par : Contrôlé par : Dessiné par :

RESIDENCES OPALE
B.P.30560 - 98895 NOUMEA CEDEX
REALISATION D'UNE IMMEUBLE D'HABITATION DE 12 LOGEMENTS
Lot 315 (Ste : 28 a. 83 ca.) - LOTISSEMENT "ORLEN"
CENTROIDE N° 651540-9690 - SECTION : Pk7 - COMMUNE DE NOUMEA

Liste des plans	Echelles
PLAN DE MASSE - CLOTURE	1/50e

Modifications	Dates
—	—
—	—
—	—
—	—

Date du Plan : 15/10/2006
N° du Plan : PEO 01A
Ind : A
Code : 27542 - 1006

NOUMEA - NOUVELLE-CALEDONIE